



Por exigencias técnicas y/o jurídicas este plano puede sufrir modificaciones. Amueblamiento no incluido. Plano procedente de anteproyecto. Documentación no contractual.

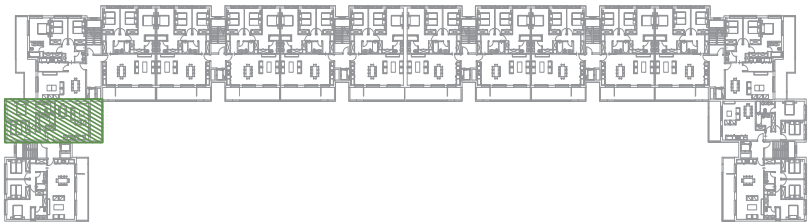

Vivienda Tipo **2D01**

PLANTA 1ª
PORTAL 1
LETRA B

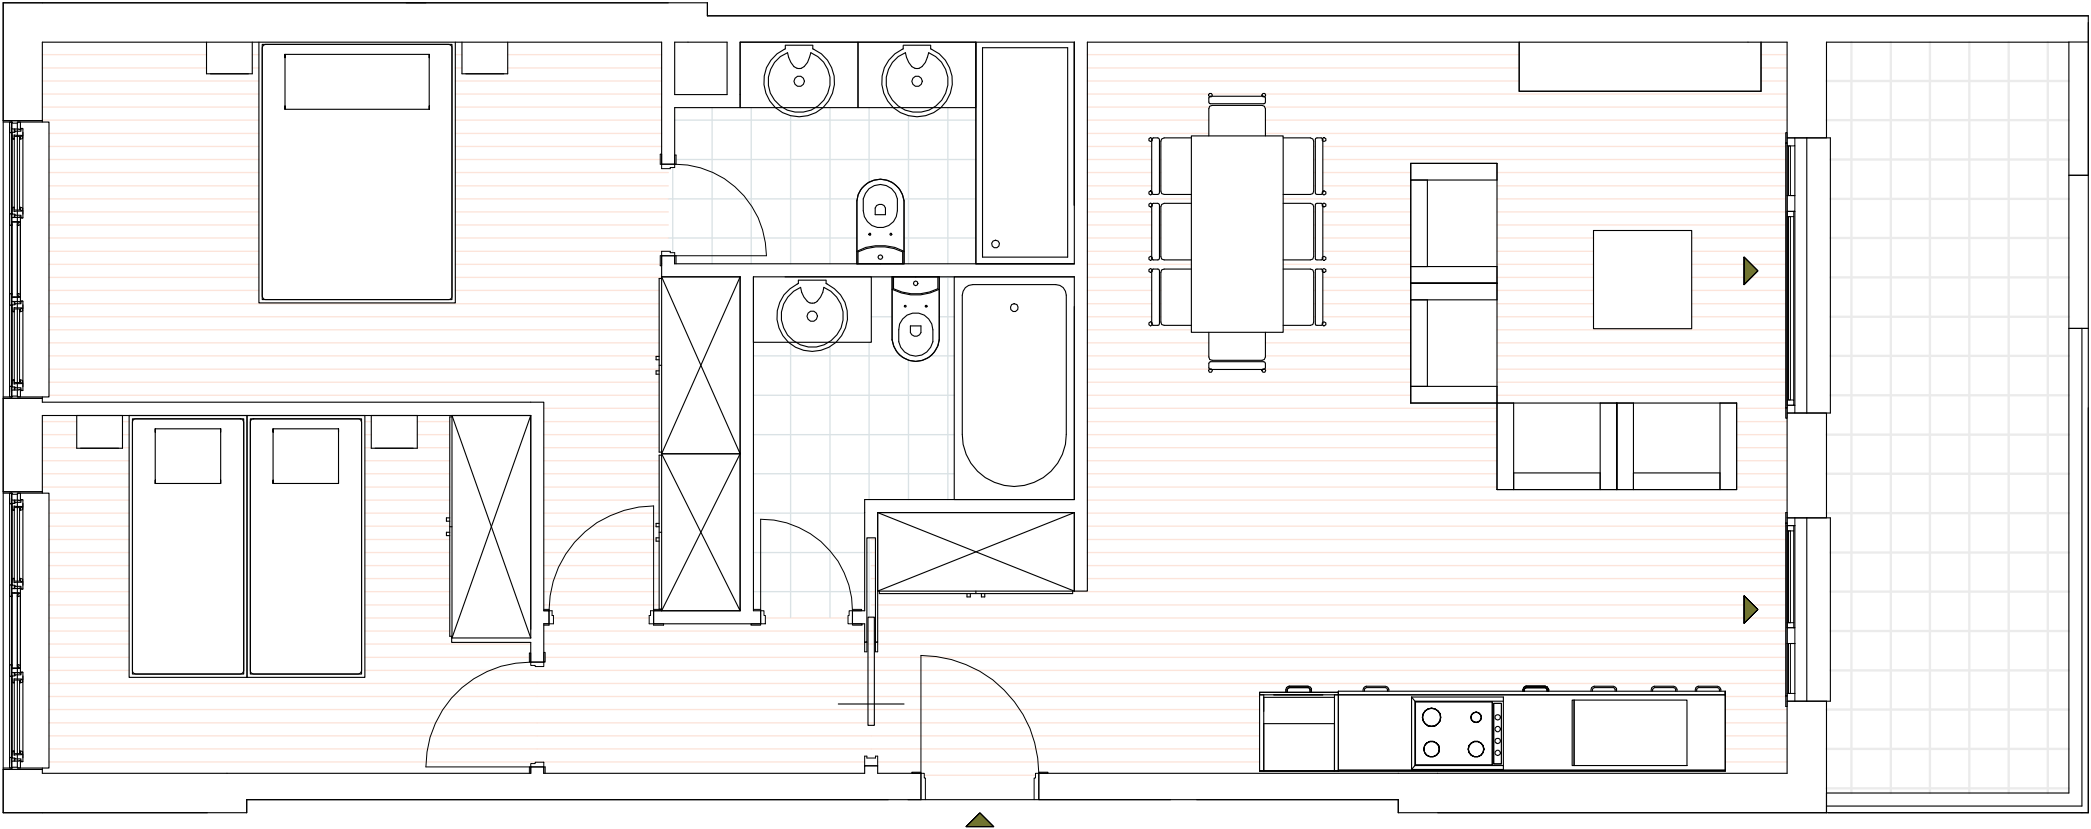

CUADRO DE SUPERFICIES

Salón-Comedor Cocina	32,96 m²
Dormitorio 1	15, 97 m²
Baño 1	4,91 m²
Dormitorio 2	10,13 m²
Baño 2	4, 89 m²
Distribuidor	2, 80 m²

Terraza	10,61 m²
---------	----------

Superficie Útil Interior	71,66 m²
Superficie Útil Total VPP*	76.97 m²

*La superficie útil total es la suma de la superficie útil interior más la superficie útil de elementos exteriores (tendederos, terrazas...) computando estos al 50% y, en cualquiera caso, con un máximo computable de terrazas del 10% de la superficie útil interior.

