


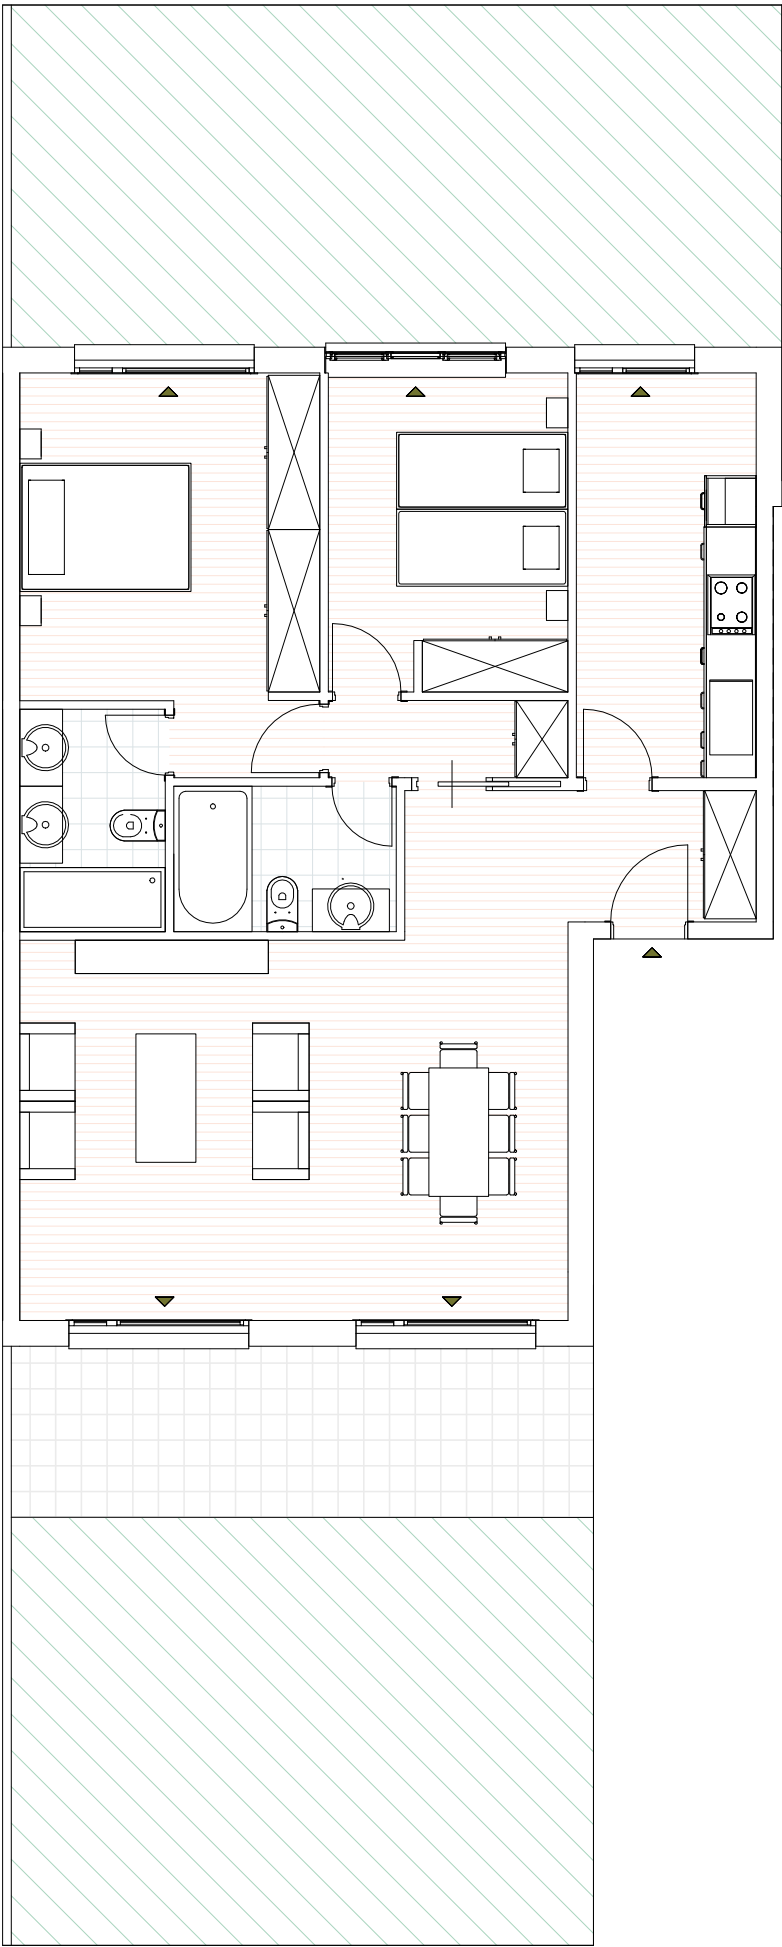

Vivienda Tipo **2D02**

PLANTA BAJA
PORTAL 3
LETRA A

CUADRO DE SUPERFICIES

Salón-Comedor	35,17 m²
Cocina	9,94 m²
Dormitorio 1	14,89 m²
Baño 1	4,42 m²
Dormitorio 2	10,37 m²
Baño 2	4,42 m²
Distribuidor	2,52 m²
Terraza	13,61 m²
Jardín 1	34,02 m²
Jardín 2	36,02 m²
Superficie Útil Interior	81,73 m²
Superficie Útil Total VPP*	89,90 m²

*La superficie útil total es la suma de la superficie útil interior más la superficie útil de elementos exteriores (tendederos, terrazas...) computando estos al 50% y, en cualquiera caso, con un máximo computable de terrazas del 10% de la superficie útil interior.