


Vivienda Tipo **3D01**

PLANTA 1º  
PORTAL 1  
LETRA A

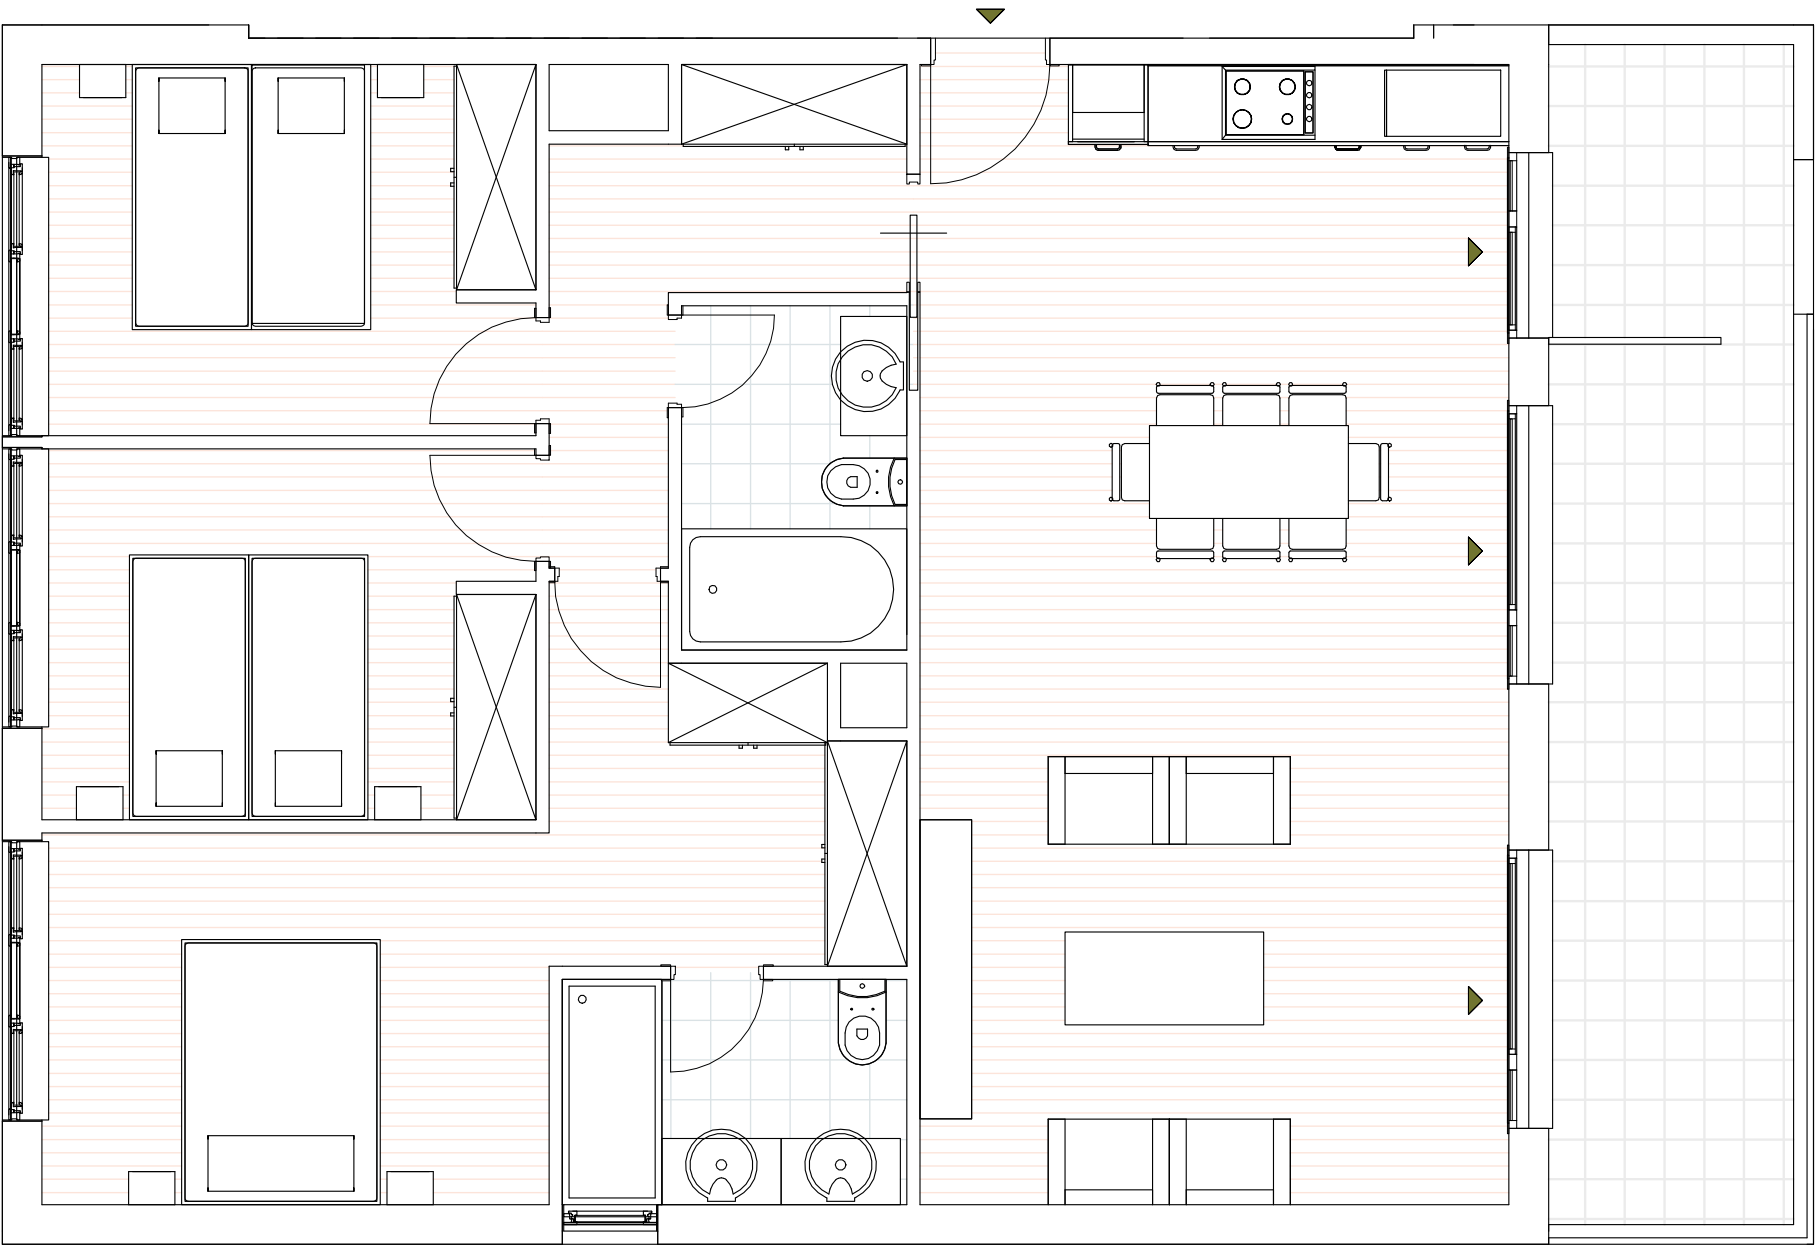

CUADRO DE SUPERFICIES

|                            |           |
|----------------------------|-----------|
| Salón-Comedor- Cocina      | 37,71 m²  |
| Dormitorio 1               | 17, 12 m² |
| Baño 1                     | 4, 42 m²  |
| Dormitorio 2               | 10, 38 m² |
| Dormitorio 3               | 10, 38 m² |
| Baño 2                     | 4, 42 m²  |
| Distribuidor               | 6, 47 m²  |
|                            |           |
| Terraza - Tendedero        | 16,41 m²  |
|                            |           |
| Superficie Útil Interior   | 90,90 m²  |
| Superficie Útil Total VPP* | 99,11 m²  |

\*La superficie útil total es la suma de la superficie útil interior más la superficie útil de elementos exteriores (tendederos, terrazas...) computando estos al 50% y, en cualquiera caso, con un máximo computable de terrazas del 10% de la superficie útil interior.

