


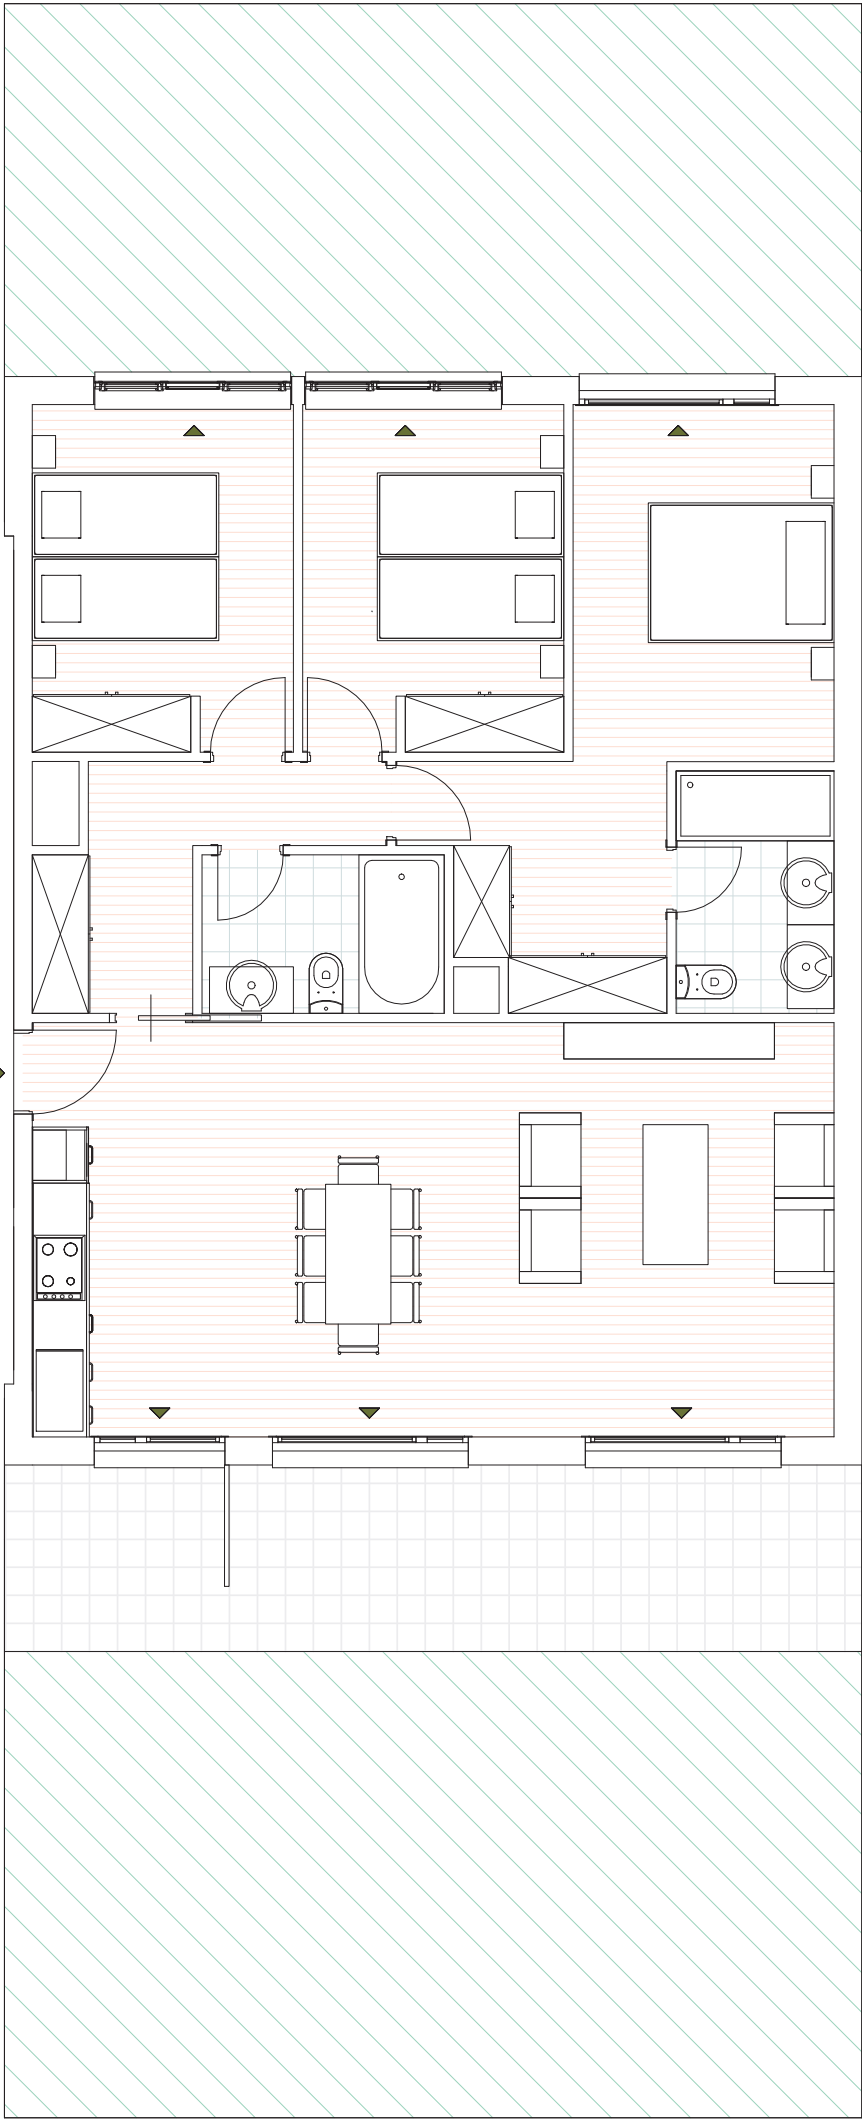

Vivienda Tipo 3D02

PLANTA BAJA
PORTAL 2
LETRA B

CUADRO DE SUPERFICIES

Salón-Comedor- Cocina	37,68 m²
Dormitorio 1	17,09 m²
Baño 1	4,40 m²
Dormitorio 2	10,38 m²
Dormitorio 3	10,38 m²
Baño 2	4,40 m²
Distribuidor	6,47 m²
Terraza - Tendedero	16,56 m²
Jardín 1	45,98 m²
Jardín 2	36,79 m²
Superficie Útil Interior	90,82 m²
Superficie Útil Total VPP*	99,90 m²

*La superficie útil total es la suma de la superficie útil interior más la superficie útil de elementos exteriores (tendederos, terrazas...) computando estos al 50% y, en cualquiera caso, con un máximo computable de terrazas del 10% de la superficie útil interior.