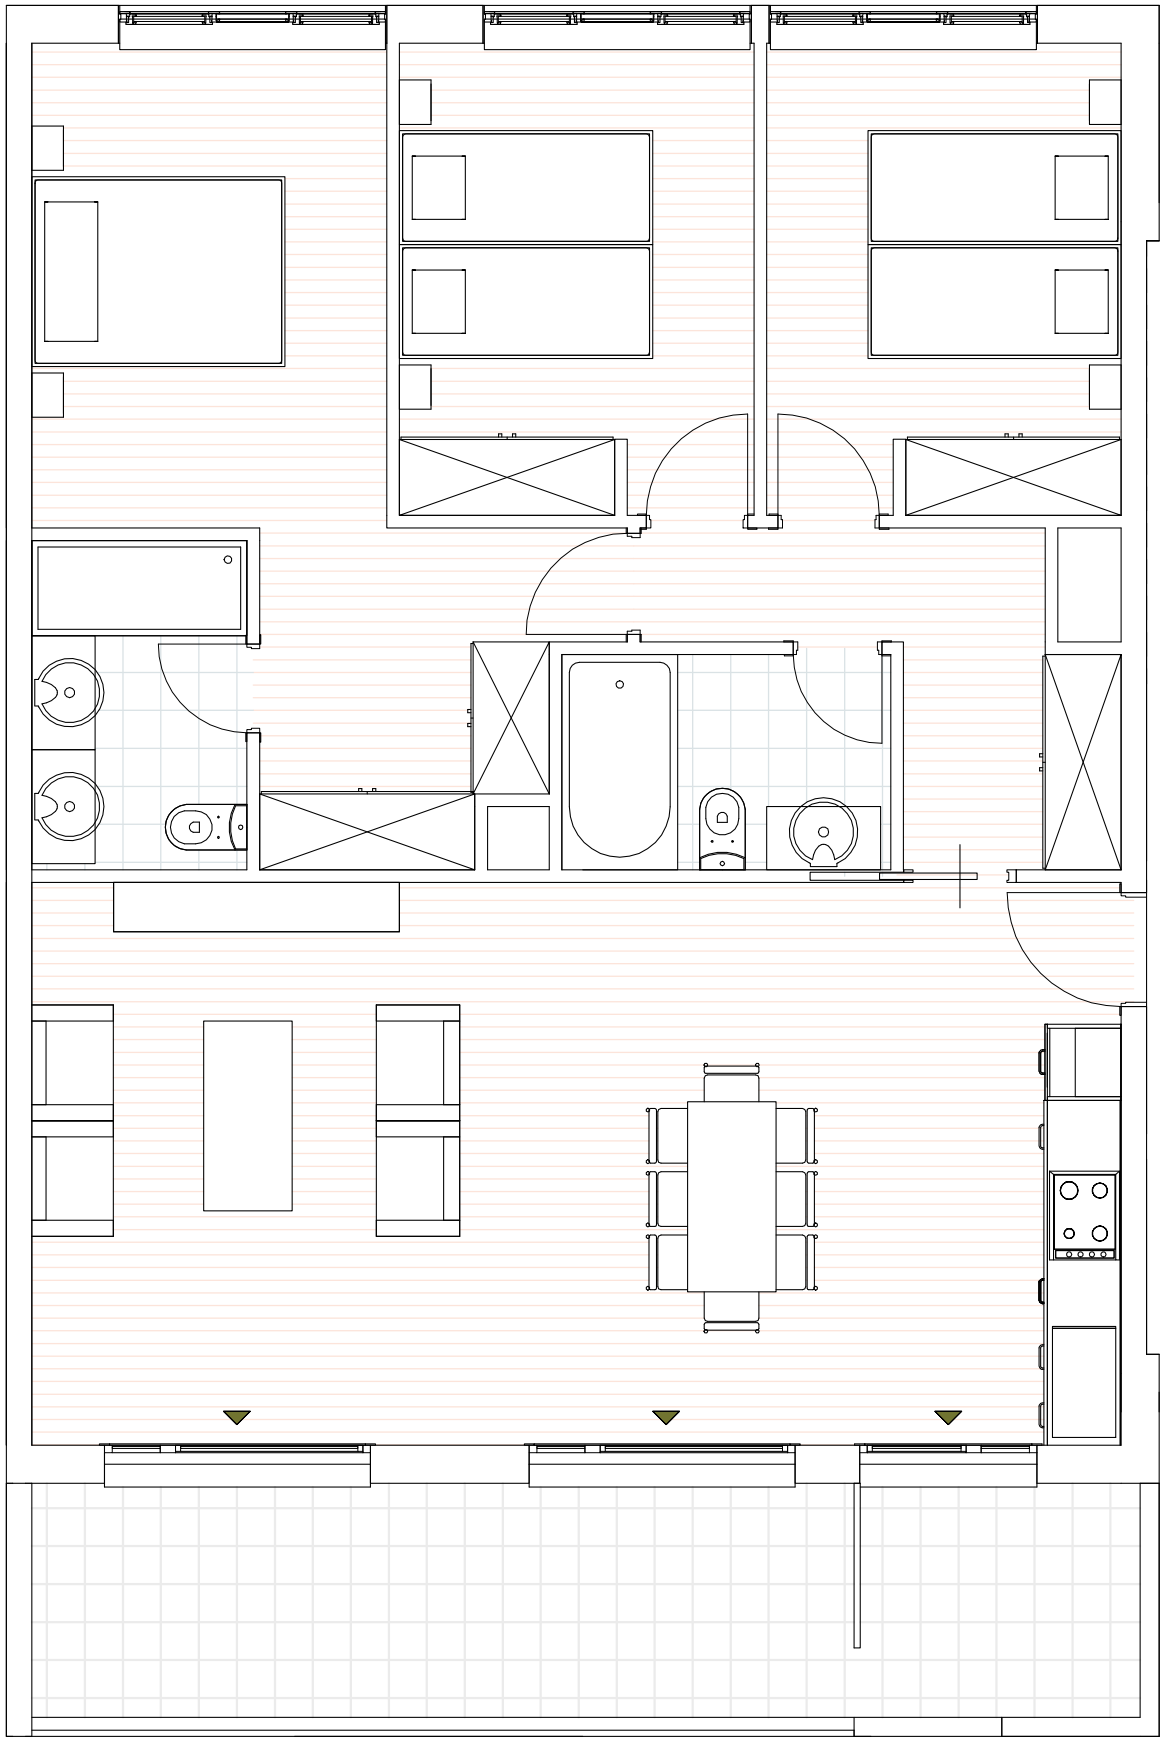


Vivienda Tipo **3D03**

PLANTA 3º
PORTAL 5
LETRA A

CUADRO DE SUPERFICIES

Salón-Comedor- Cocina	37,71 m²
Dormitorio 1	17, 12 m²
Baño 1	4, 42 m²
Dormitorio 2	10, 38 m²
Dormitorio 3	10, 38 m²
Baño 2	4, 42 m²
Distribuidor	6, 47 m²
Terraza - Tendedero	16,14 m²
Superficie Útil Interior	90,90 m²
Superficie Útil Total VPP*	98,97 m²

*La superficie útil total es la suma de la superficie útil interior más la superficie útil de elementos exteriores (tendederos, terrazas...) computando estos al 50% y, en cualquiera caso, con un máximo computable de terrazas del 10% de la superficie útil interior.