


Vivienda Tipo **3D05**

PLANTA ÁTICO
PORTAL 3
LETRA A

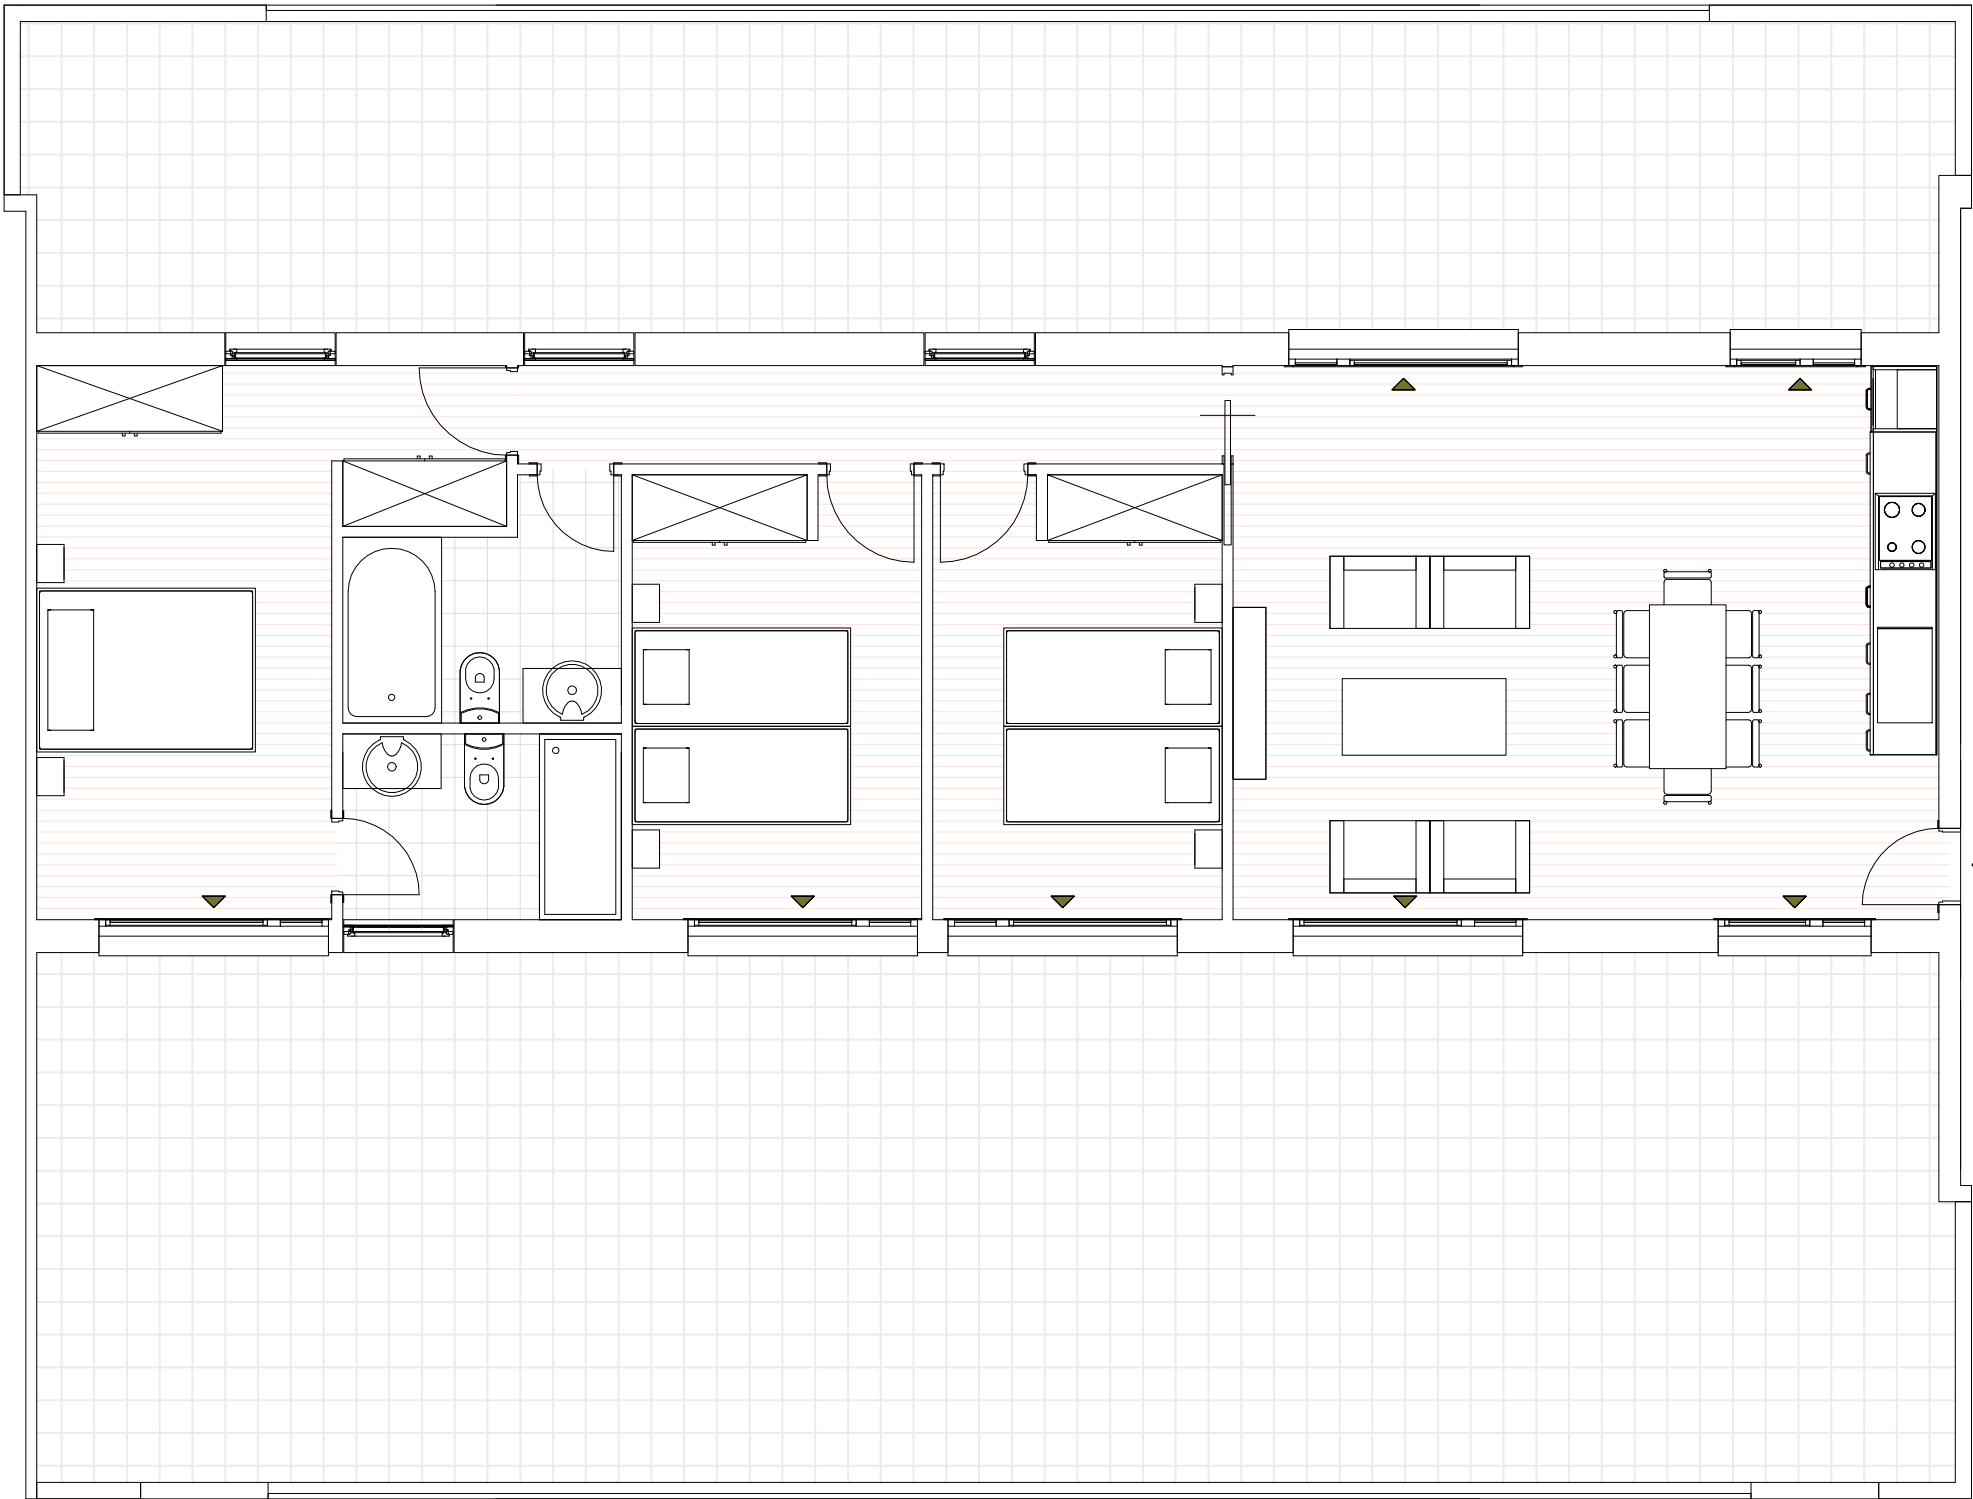

CUADRO DE SUPERFICIES

Salón-Comedor- Cocina	32,76 m²
Dormitorio 1	15, 99 m²
Baño 1	4, 34 m²
Dormitorio 2	10, 73 m²
Dormitorio 3	10, 73 m²
Baño 2	4, 88 m²
Distribuidor	5, 81 m²
Terraza 1	84,85 m²
Terraza 2	50,11 m²
Superficie Útil Interior	85, 24 m²
Superficie Útil Total VPP*	93,76 m²

*La superficie útil total es la suma de la superficie útil interior más la superficie útil de elementos exteriores (tendederos, terrazas...) computando estos al 50% y, en cualquiera caso, con un máximo computable de terrazas del 10% de la superficie útil interior.

