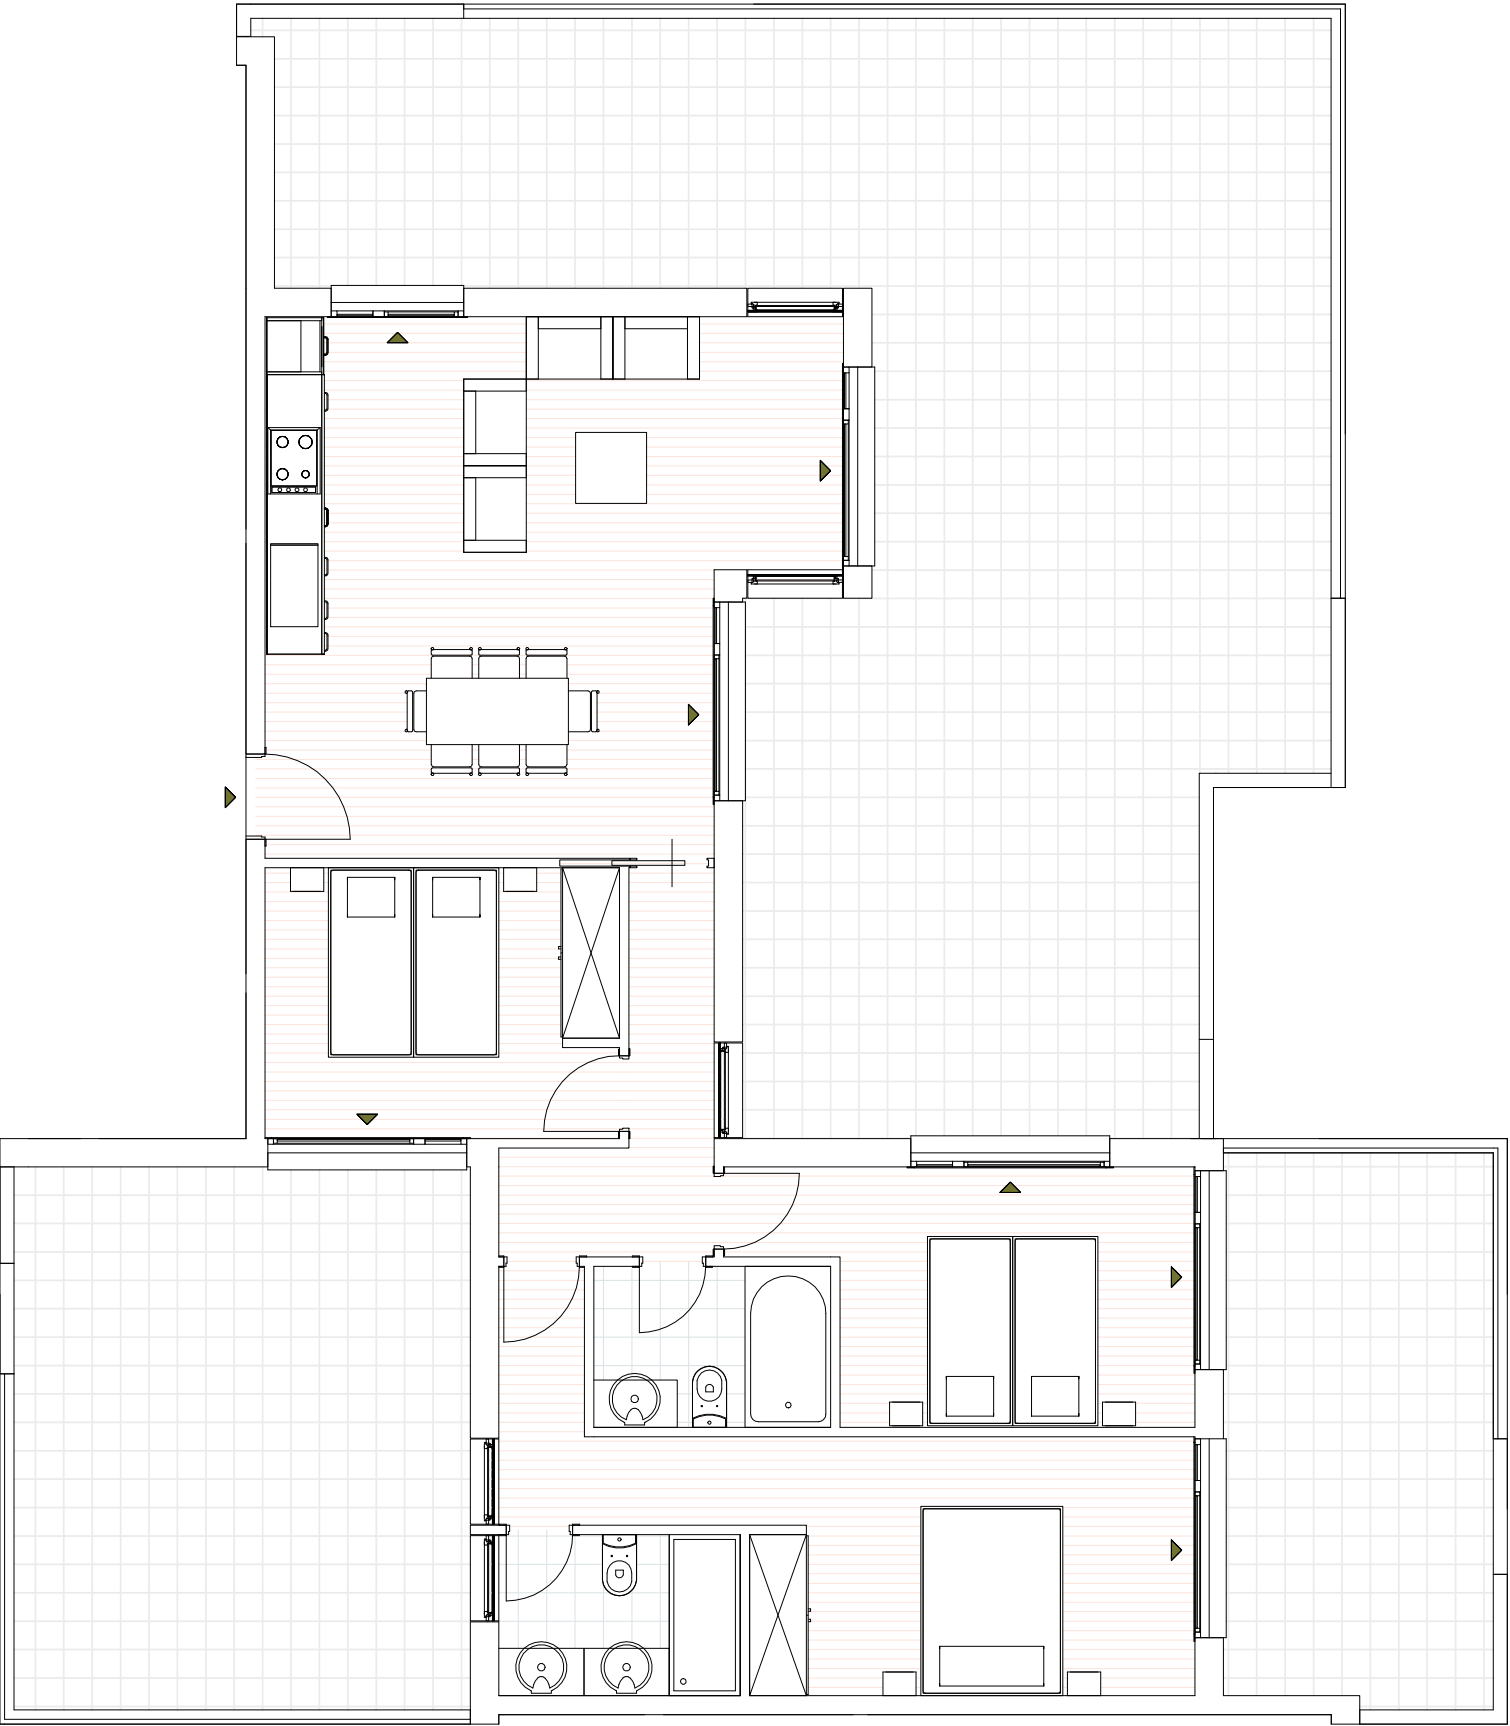


Vivienda Tipo **3D06**

PLANTA ÁTICO
PORTAL 7
LETRA A

CUADRO DE SUPERFICIES

Salón-Comedor- Cocina	30,78 m²
Dormitorio 1	16, 09 m²
Baño 1	4, 62 m²
Dormitorio 2	11, 17 m²
Dormitorio 3	10, 65 m²
Baño 2	4, 46 m²
Distribuidor	6, 01 m²
Terraza 1	77,84 m²
Terraza 2	27,63 m²
Terraza 3	16,57 m²
Superficie Útil Interior	83, 78 m²
Superficie Útil Total VPP*	92,16 m²

*La superficie útil total es la suma de la superficie útil interior más la superficie útil de elementos exteriores (tendederos, terrazas...) computando estos al 50% y, en cualquiera caso, con un máximo computable de terrazas del 10% de la superficie útil interior.

